


Hauteur de la scène 2,40 m.

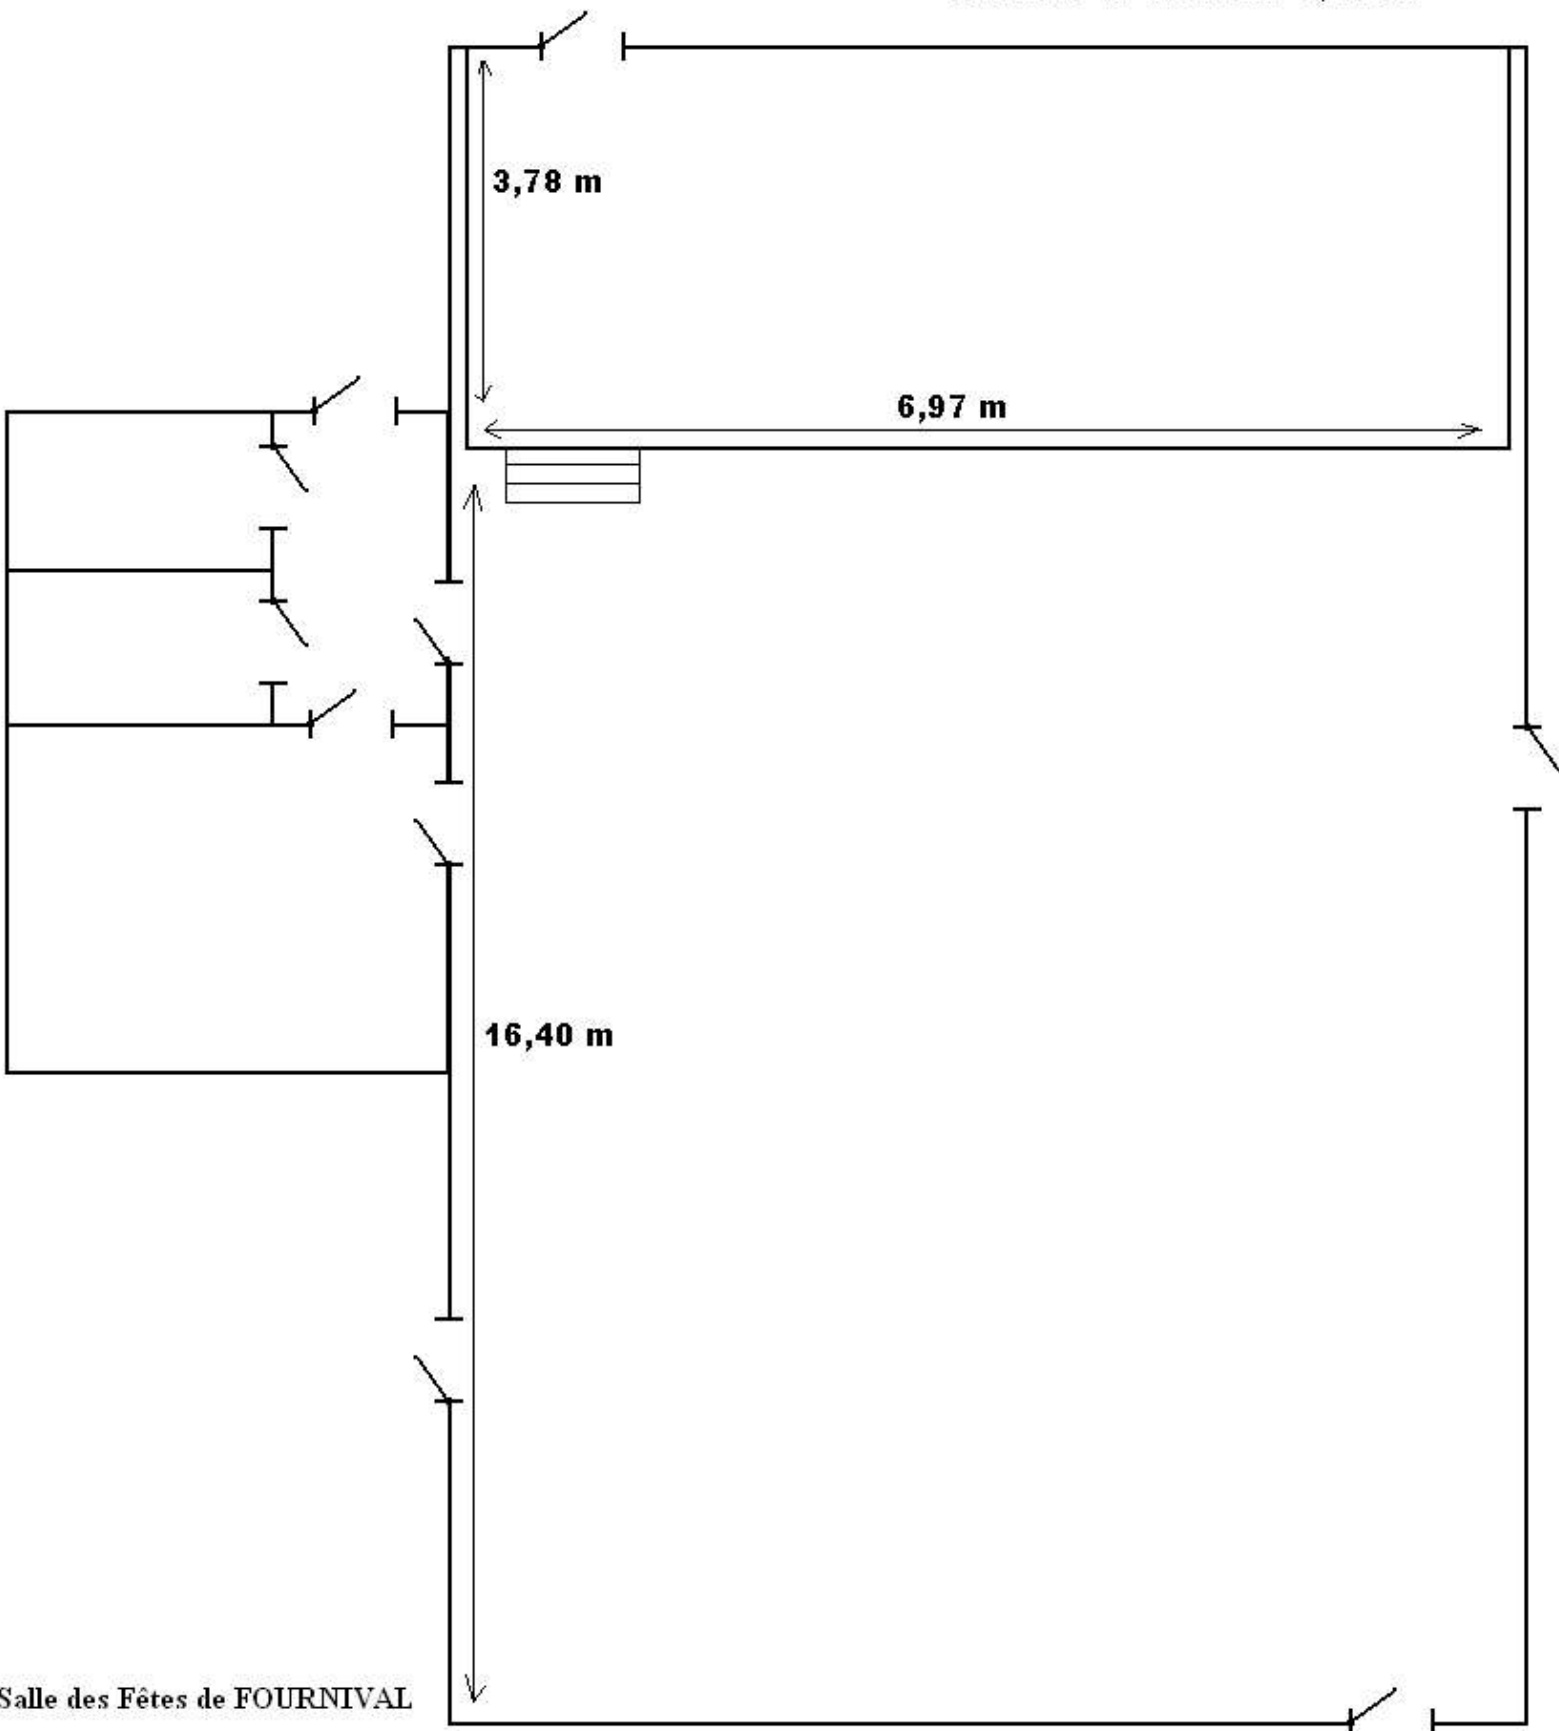

Salle des Fêtes de FOURNIVAL